



Åhlengården

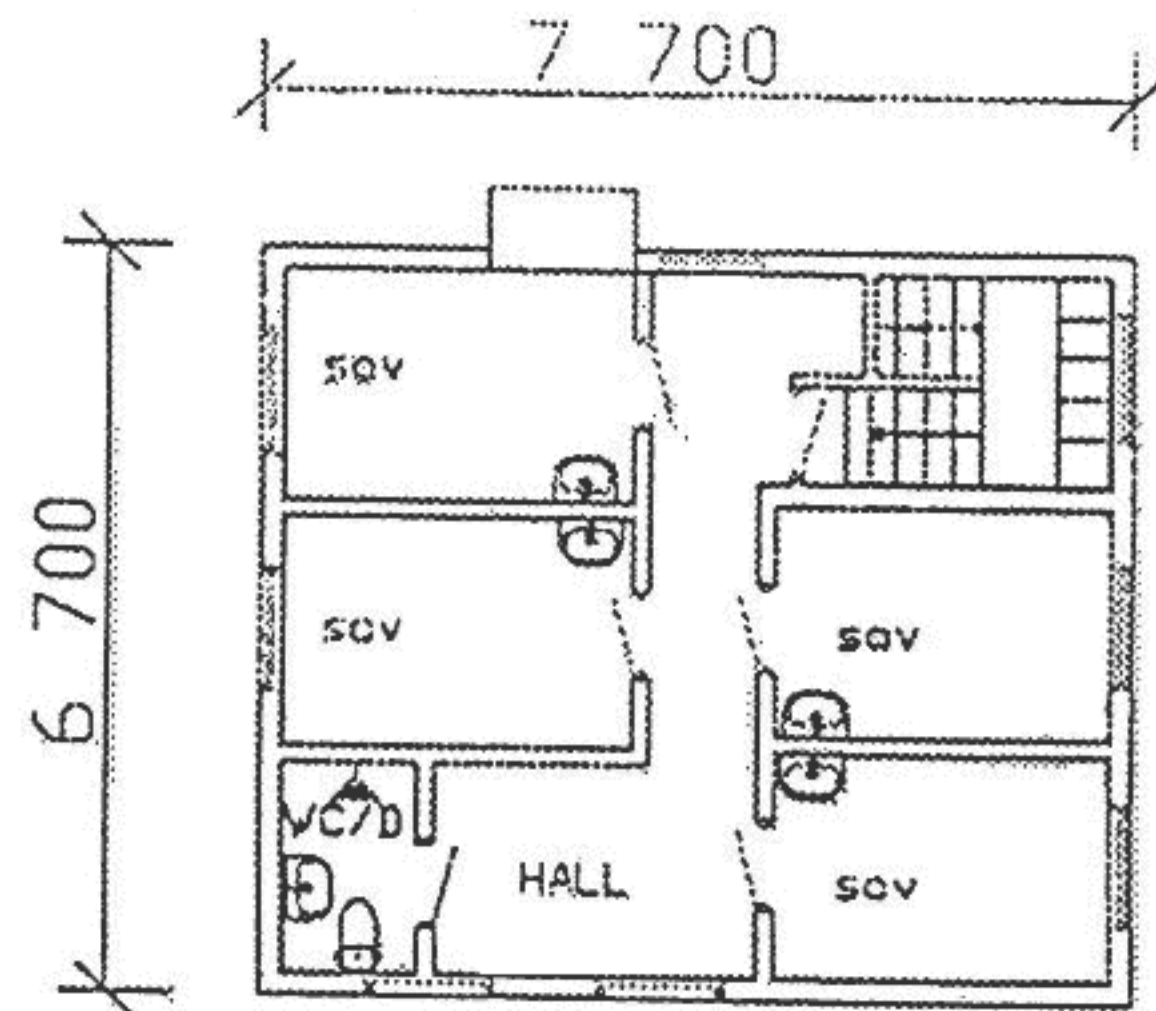

Övervåning köket, ej för uthyrning

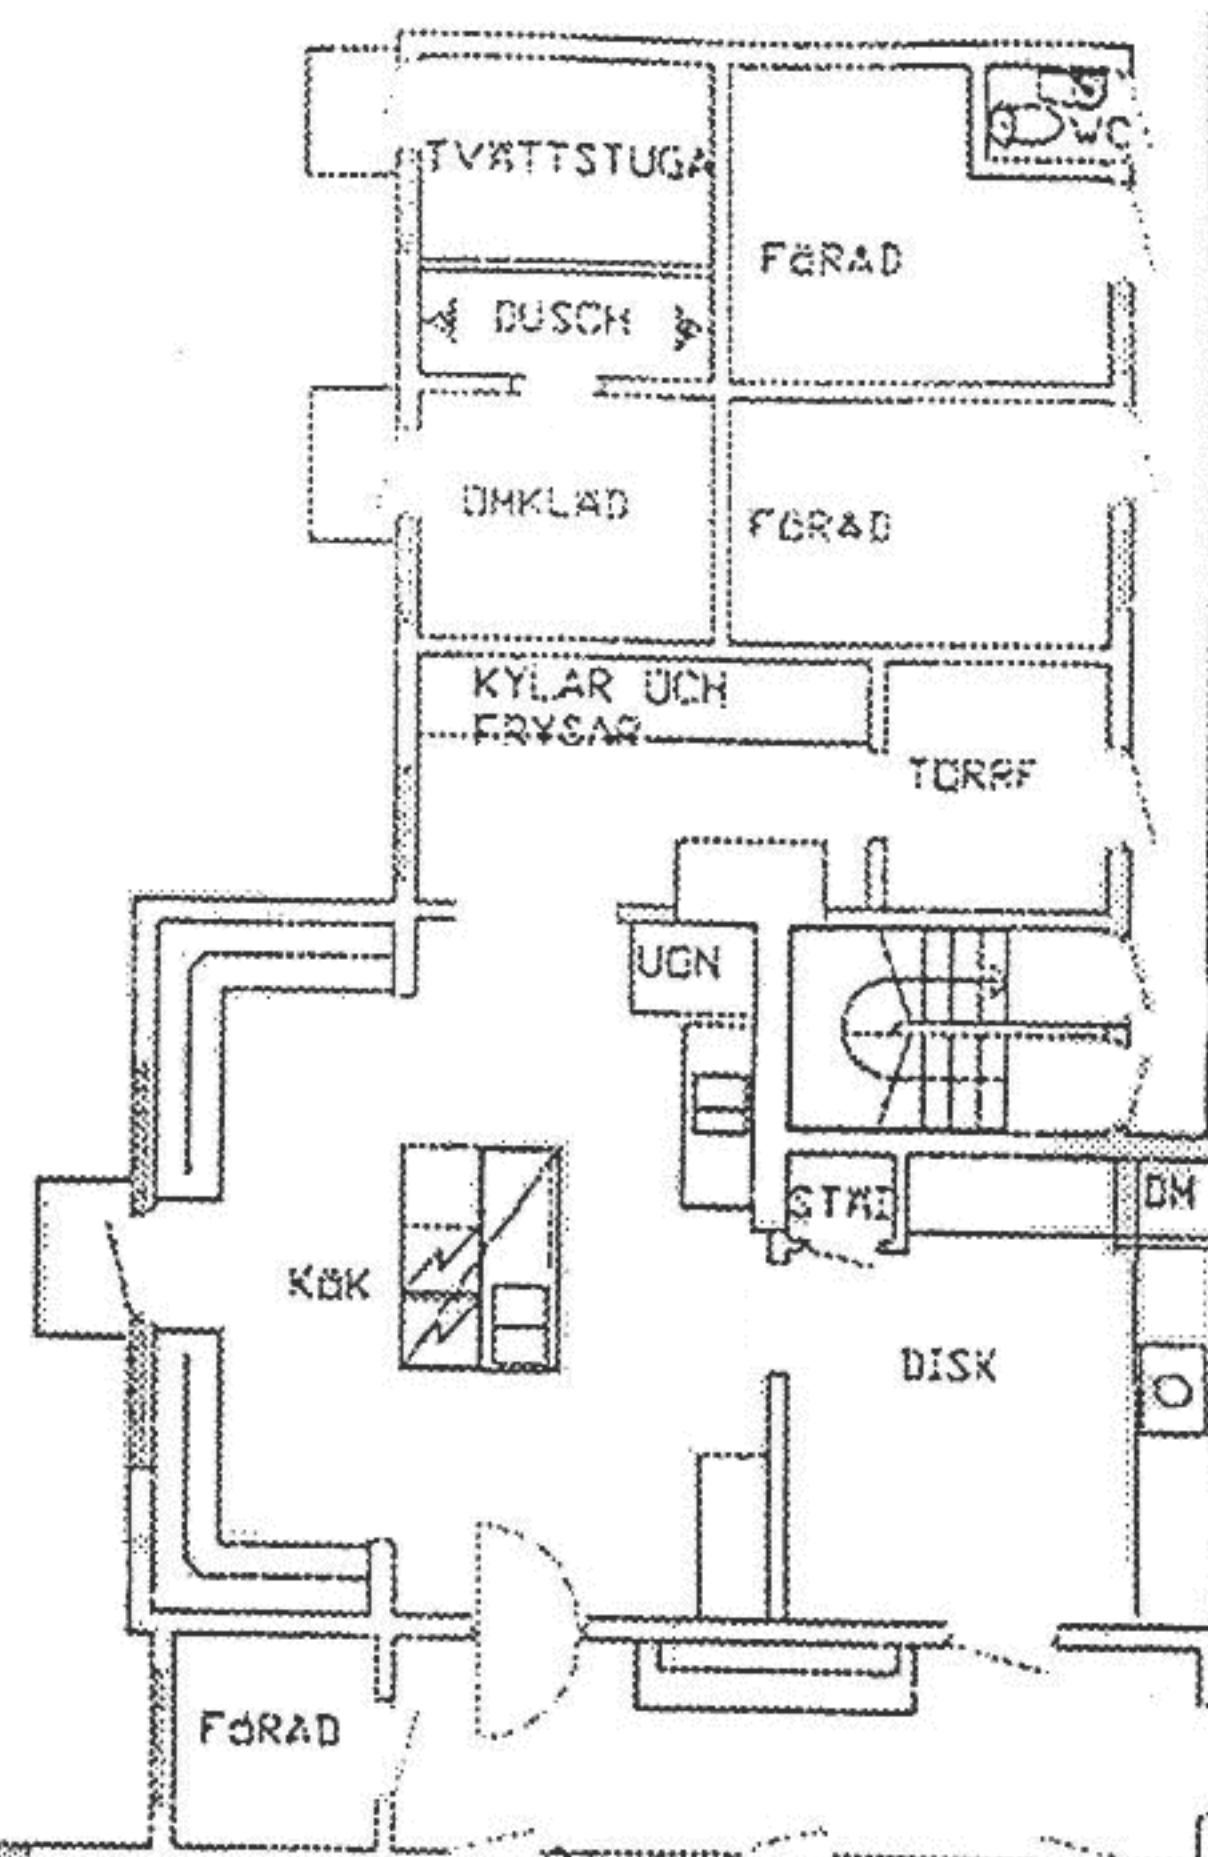


Högra flygeln:

- 3 enkelrum
- 2 dubbelrum
- 1 4-bäddsrum
- 2 6-bäddsrum
- 3 tvättrum med duschar & WC

Vänstra flygeln:

- 1 enkelrum
- 4 dubbelrum
- 3 6-bäddsrum
- 3 tvättrum med dusch & WC

Observera att antalet bäddar i rummen kan variera.

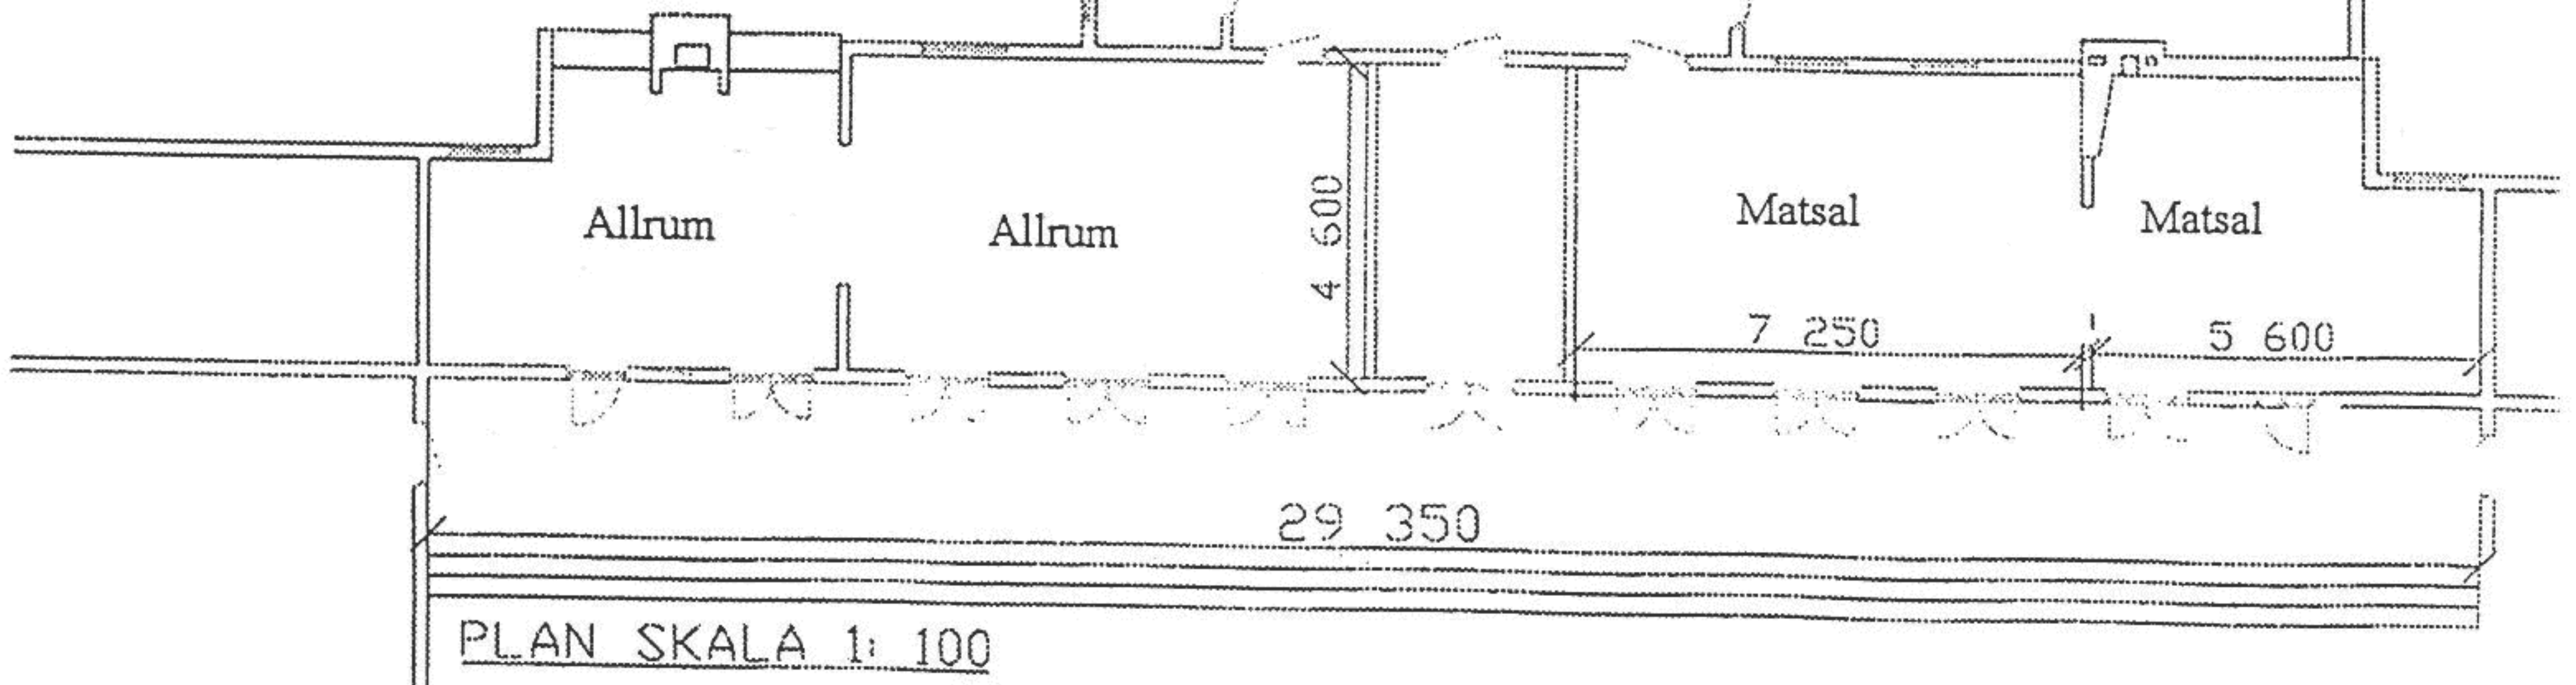

PLAN SKALA 1: 100